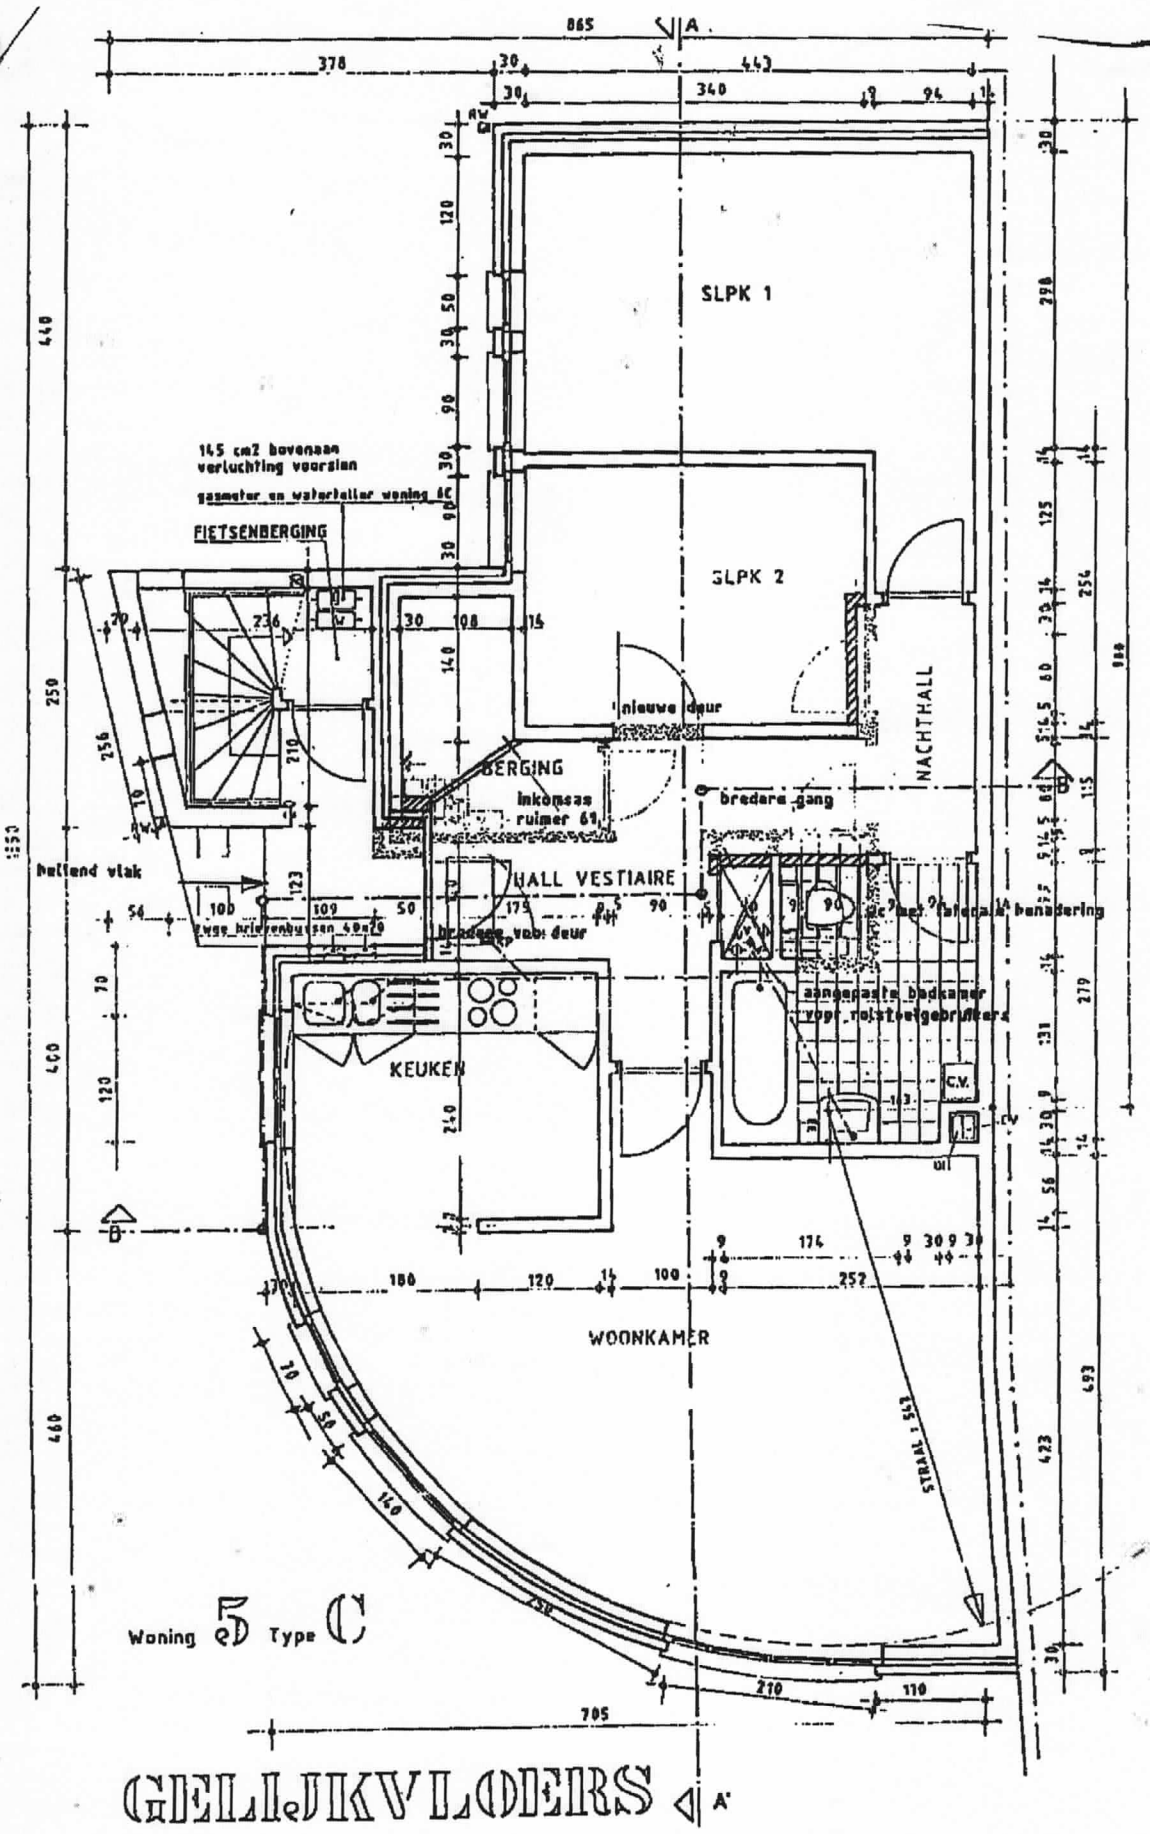

NIEUW METSELWERK

AFBRAAK.

AANPASSING VAN WONING 5a TOT WOONGELEGENHEID VOOR ROLSTOEL-GEBRUIKER
02/02/1989.

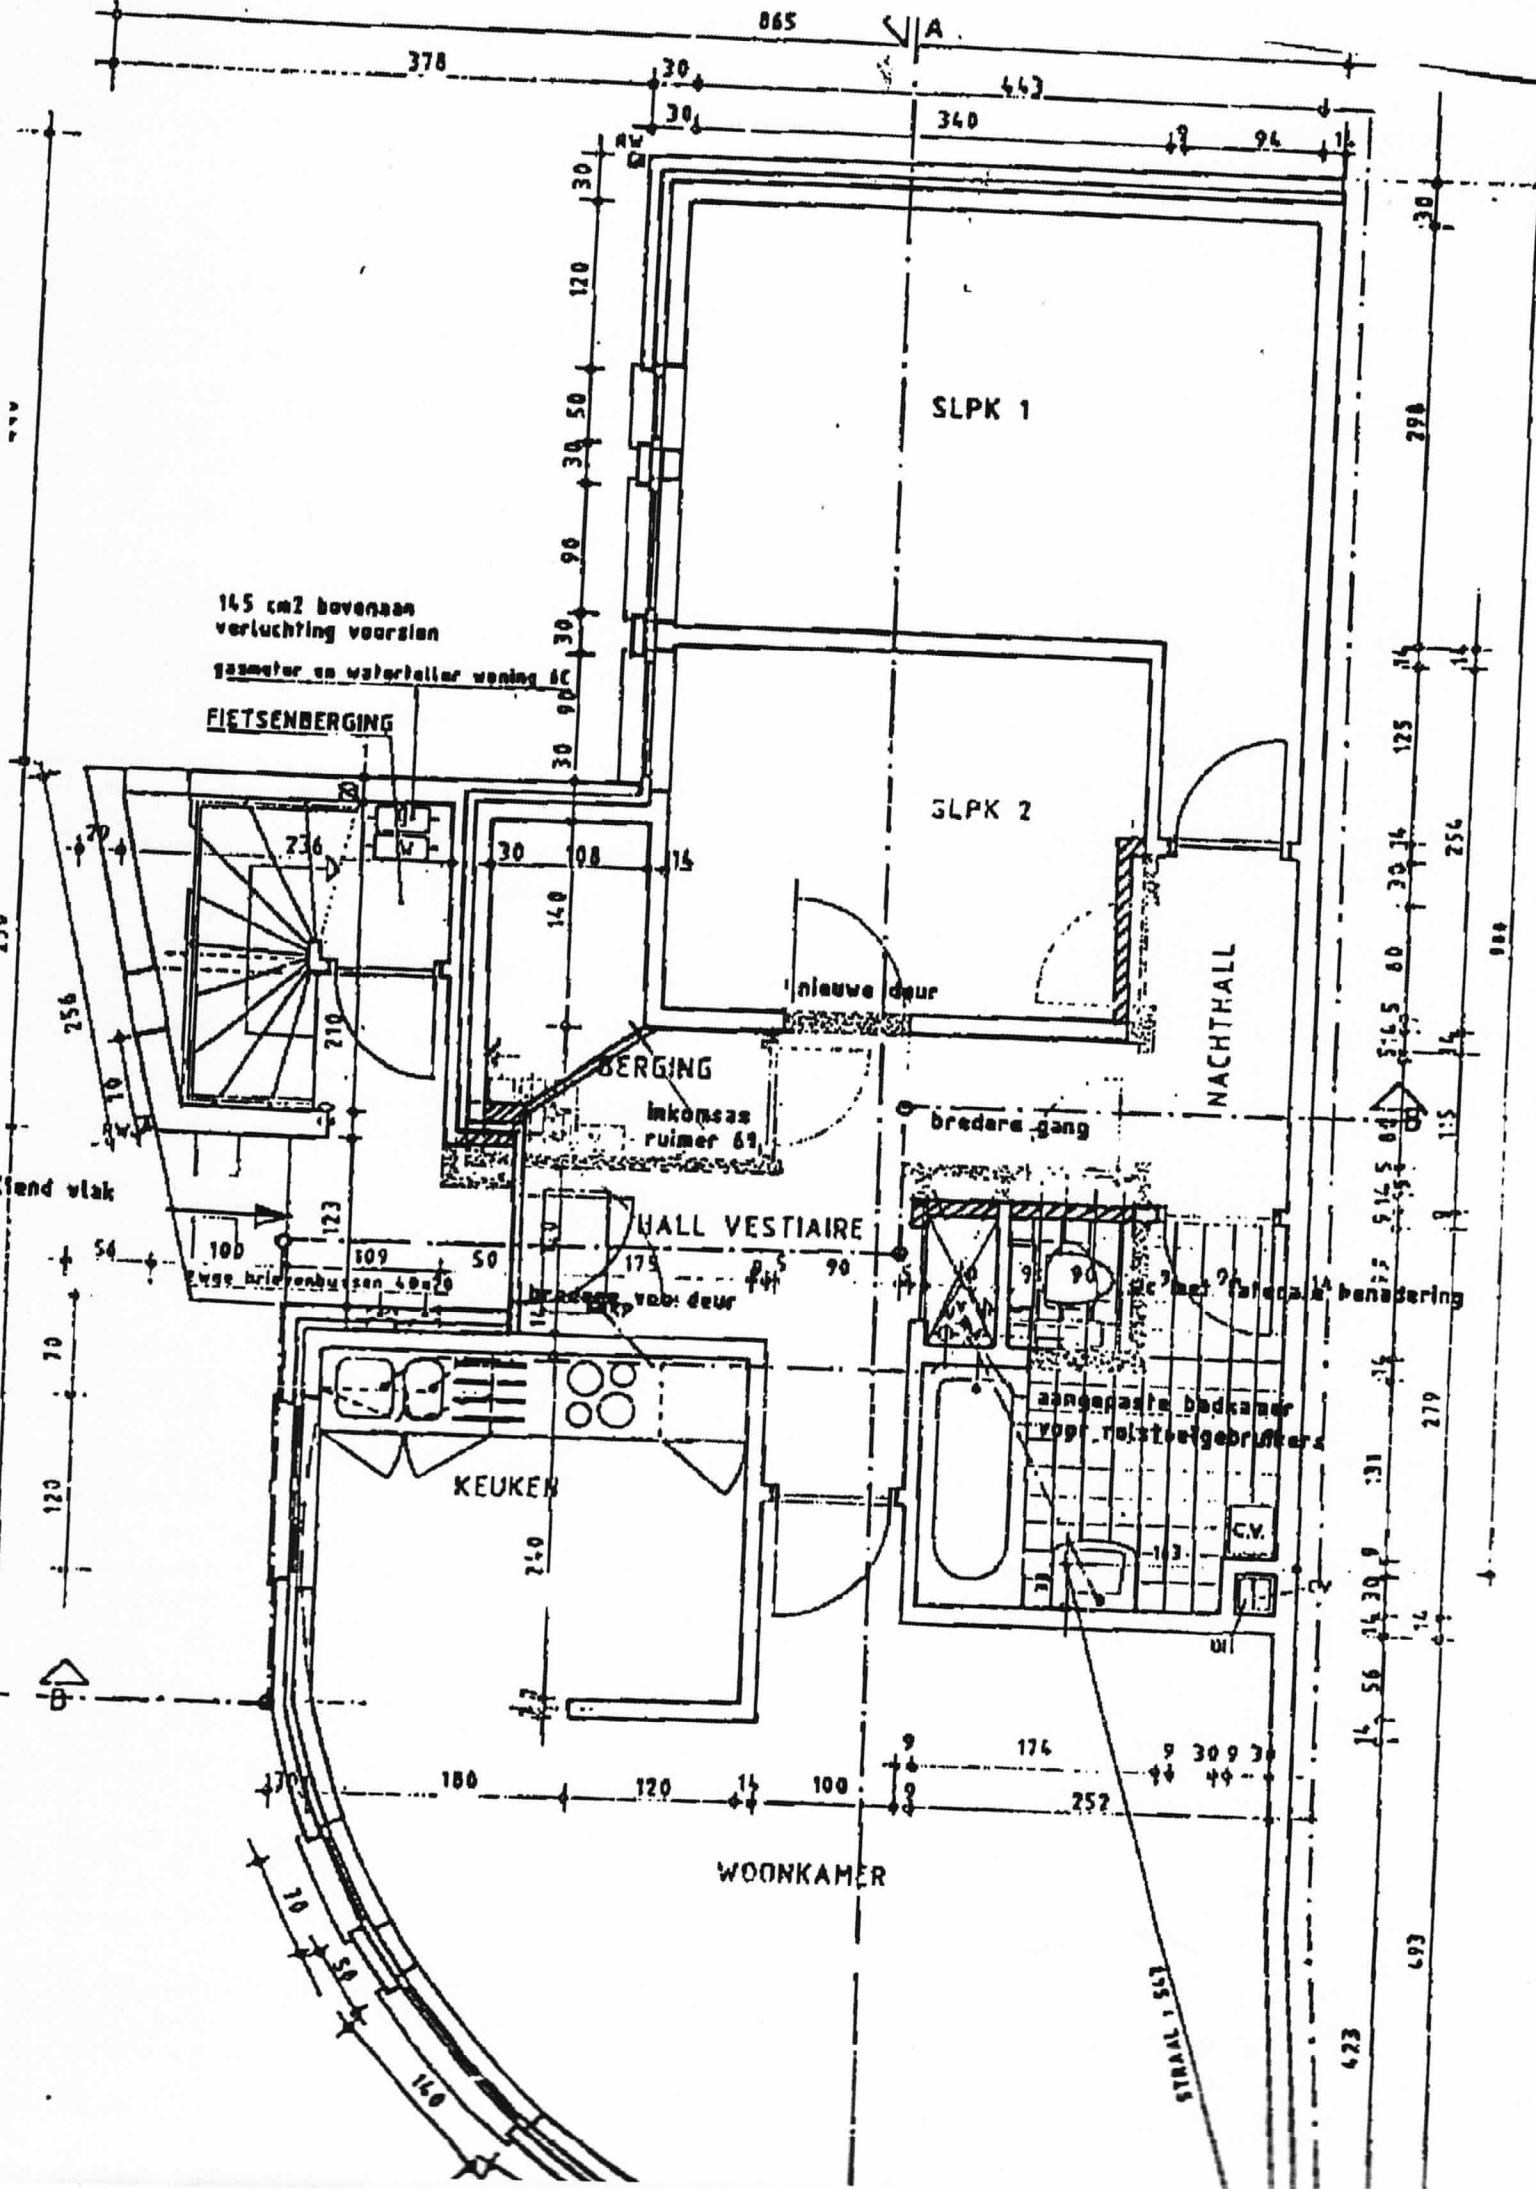
SLPK 1
SLPK 2
145 cm2 bovenaan
verluchting voorzien
gasmeter en waterteller woning 6C
FIETSENBERGING
nieuwe deur
BERGING
inkomsas
ruimer 69
NACHTHALL
bredere gang
HALL VESTIAIRE
KEUKEN
aangepaste badkamer
voor rolstoelgebruikers
C.V.
WOONKAMER
STRAAL 1 563

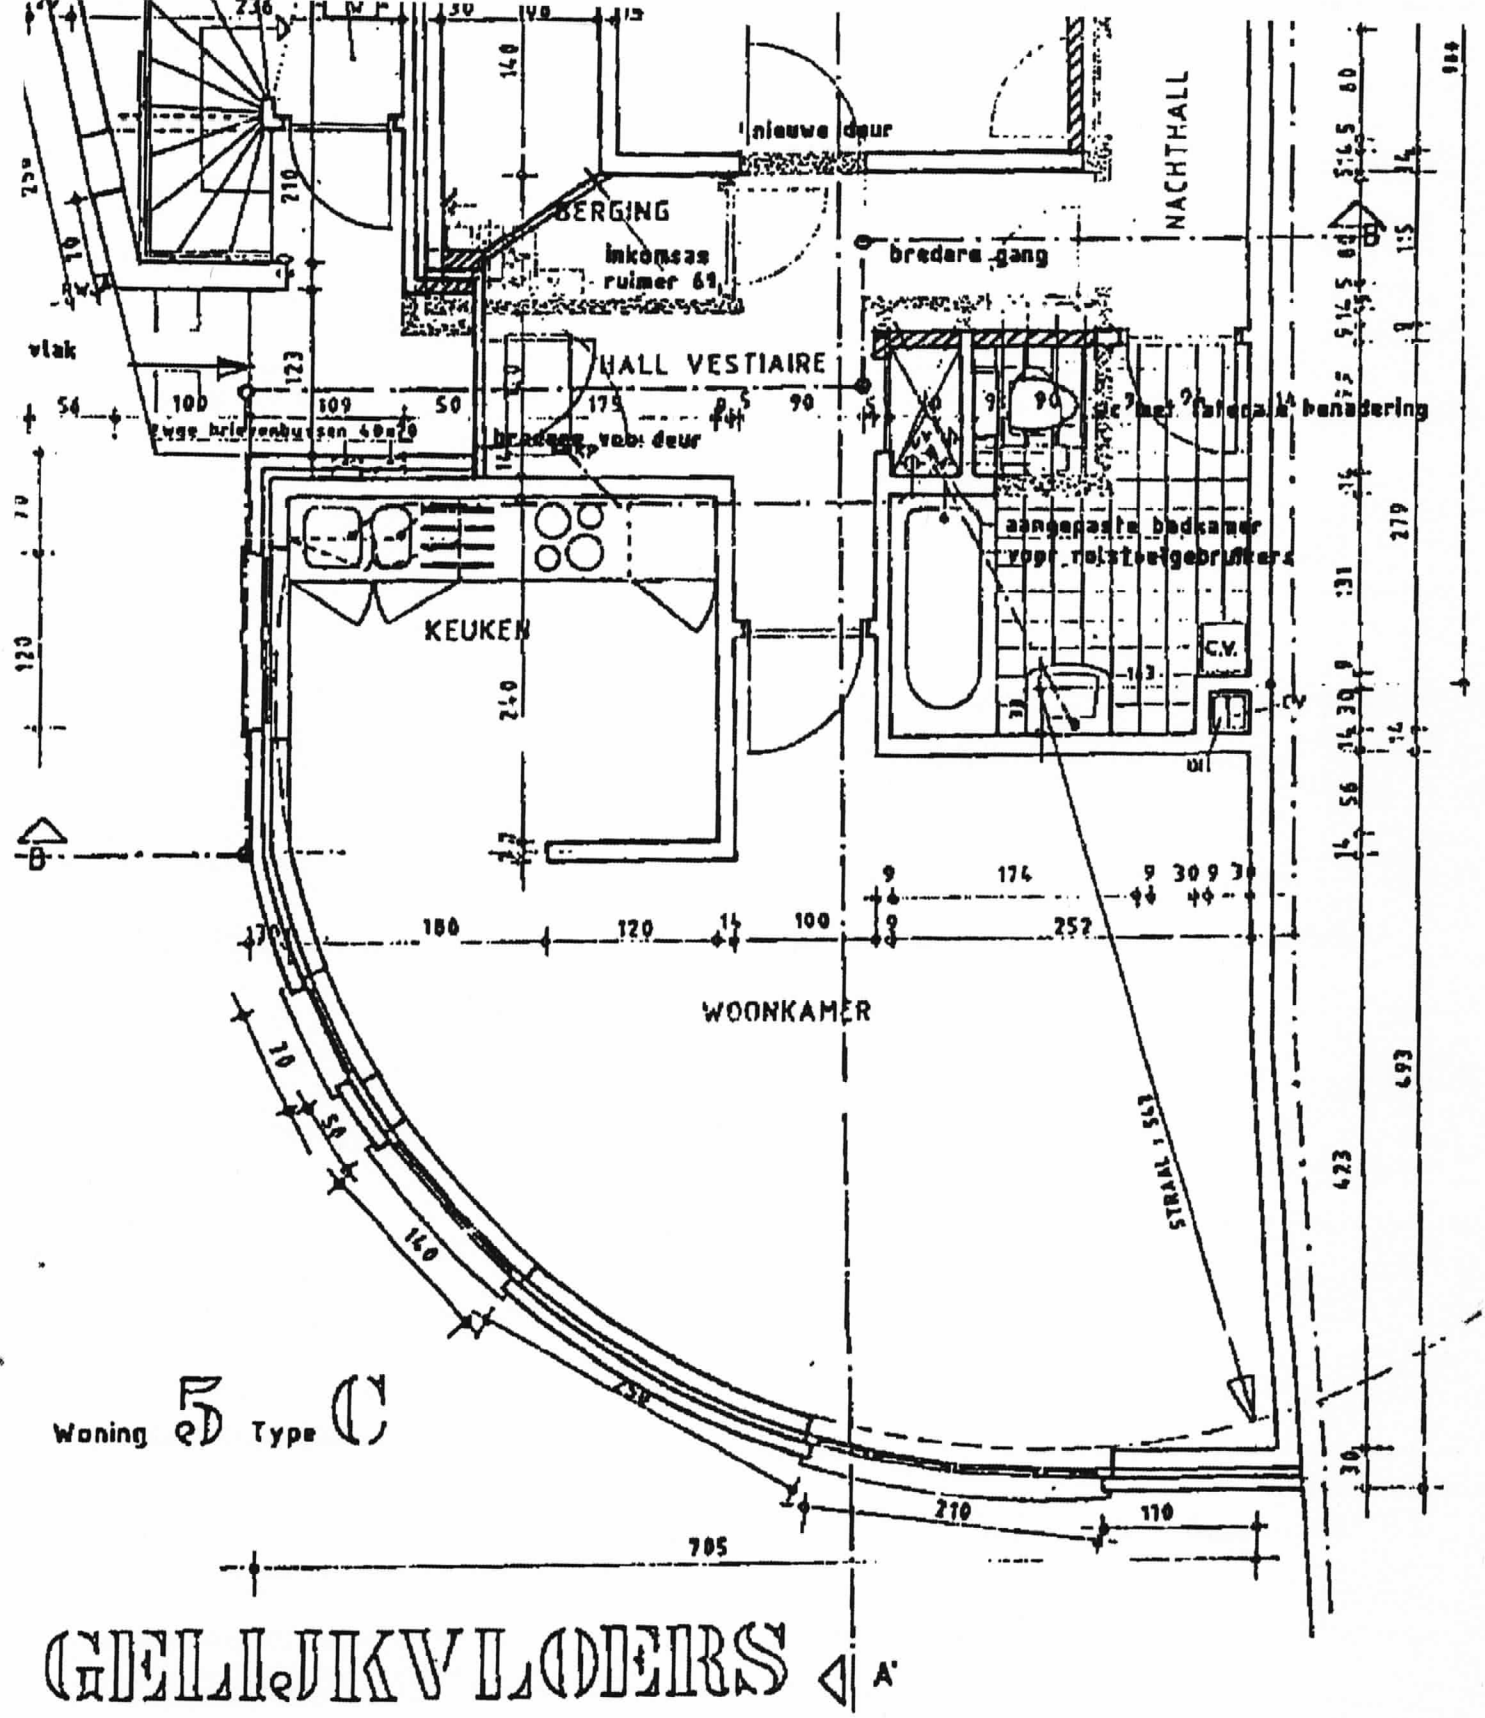

GELIJKVLOERS A'

NIEUW METSELWERK

AFBRAAK.

AANPASSING VAN WONING 5a TOT WOONGELEGENHEID VOOR ROLSTOEL-GEBRUIKER
02/02/1989.