


VIERDE en ZESDE VERDIEPING
 niv. +4 (+13.50 m) en niv. +6 (+18.90 m)

*Pik. Maankensdell 5
 0802-0604-0702*

...ing 5: idem maar

Opdrachtgever:

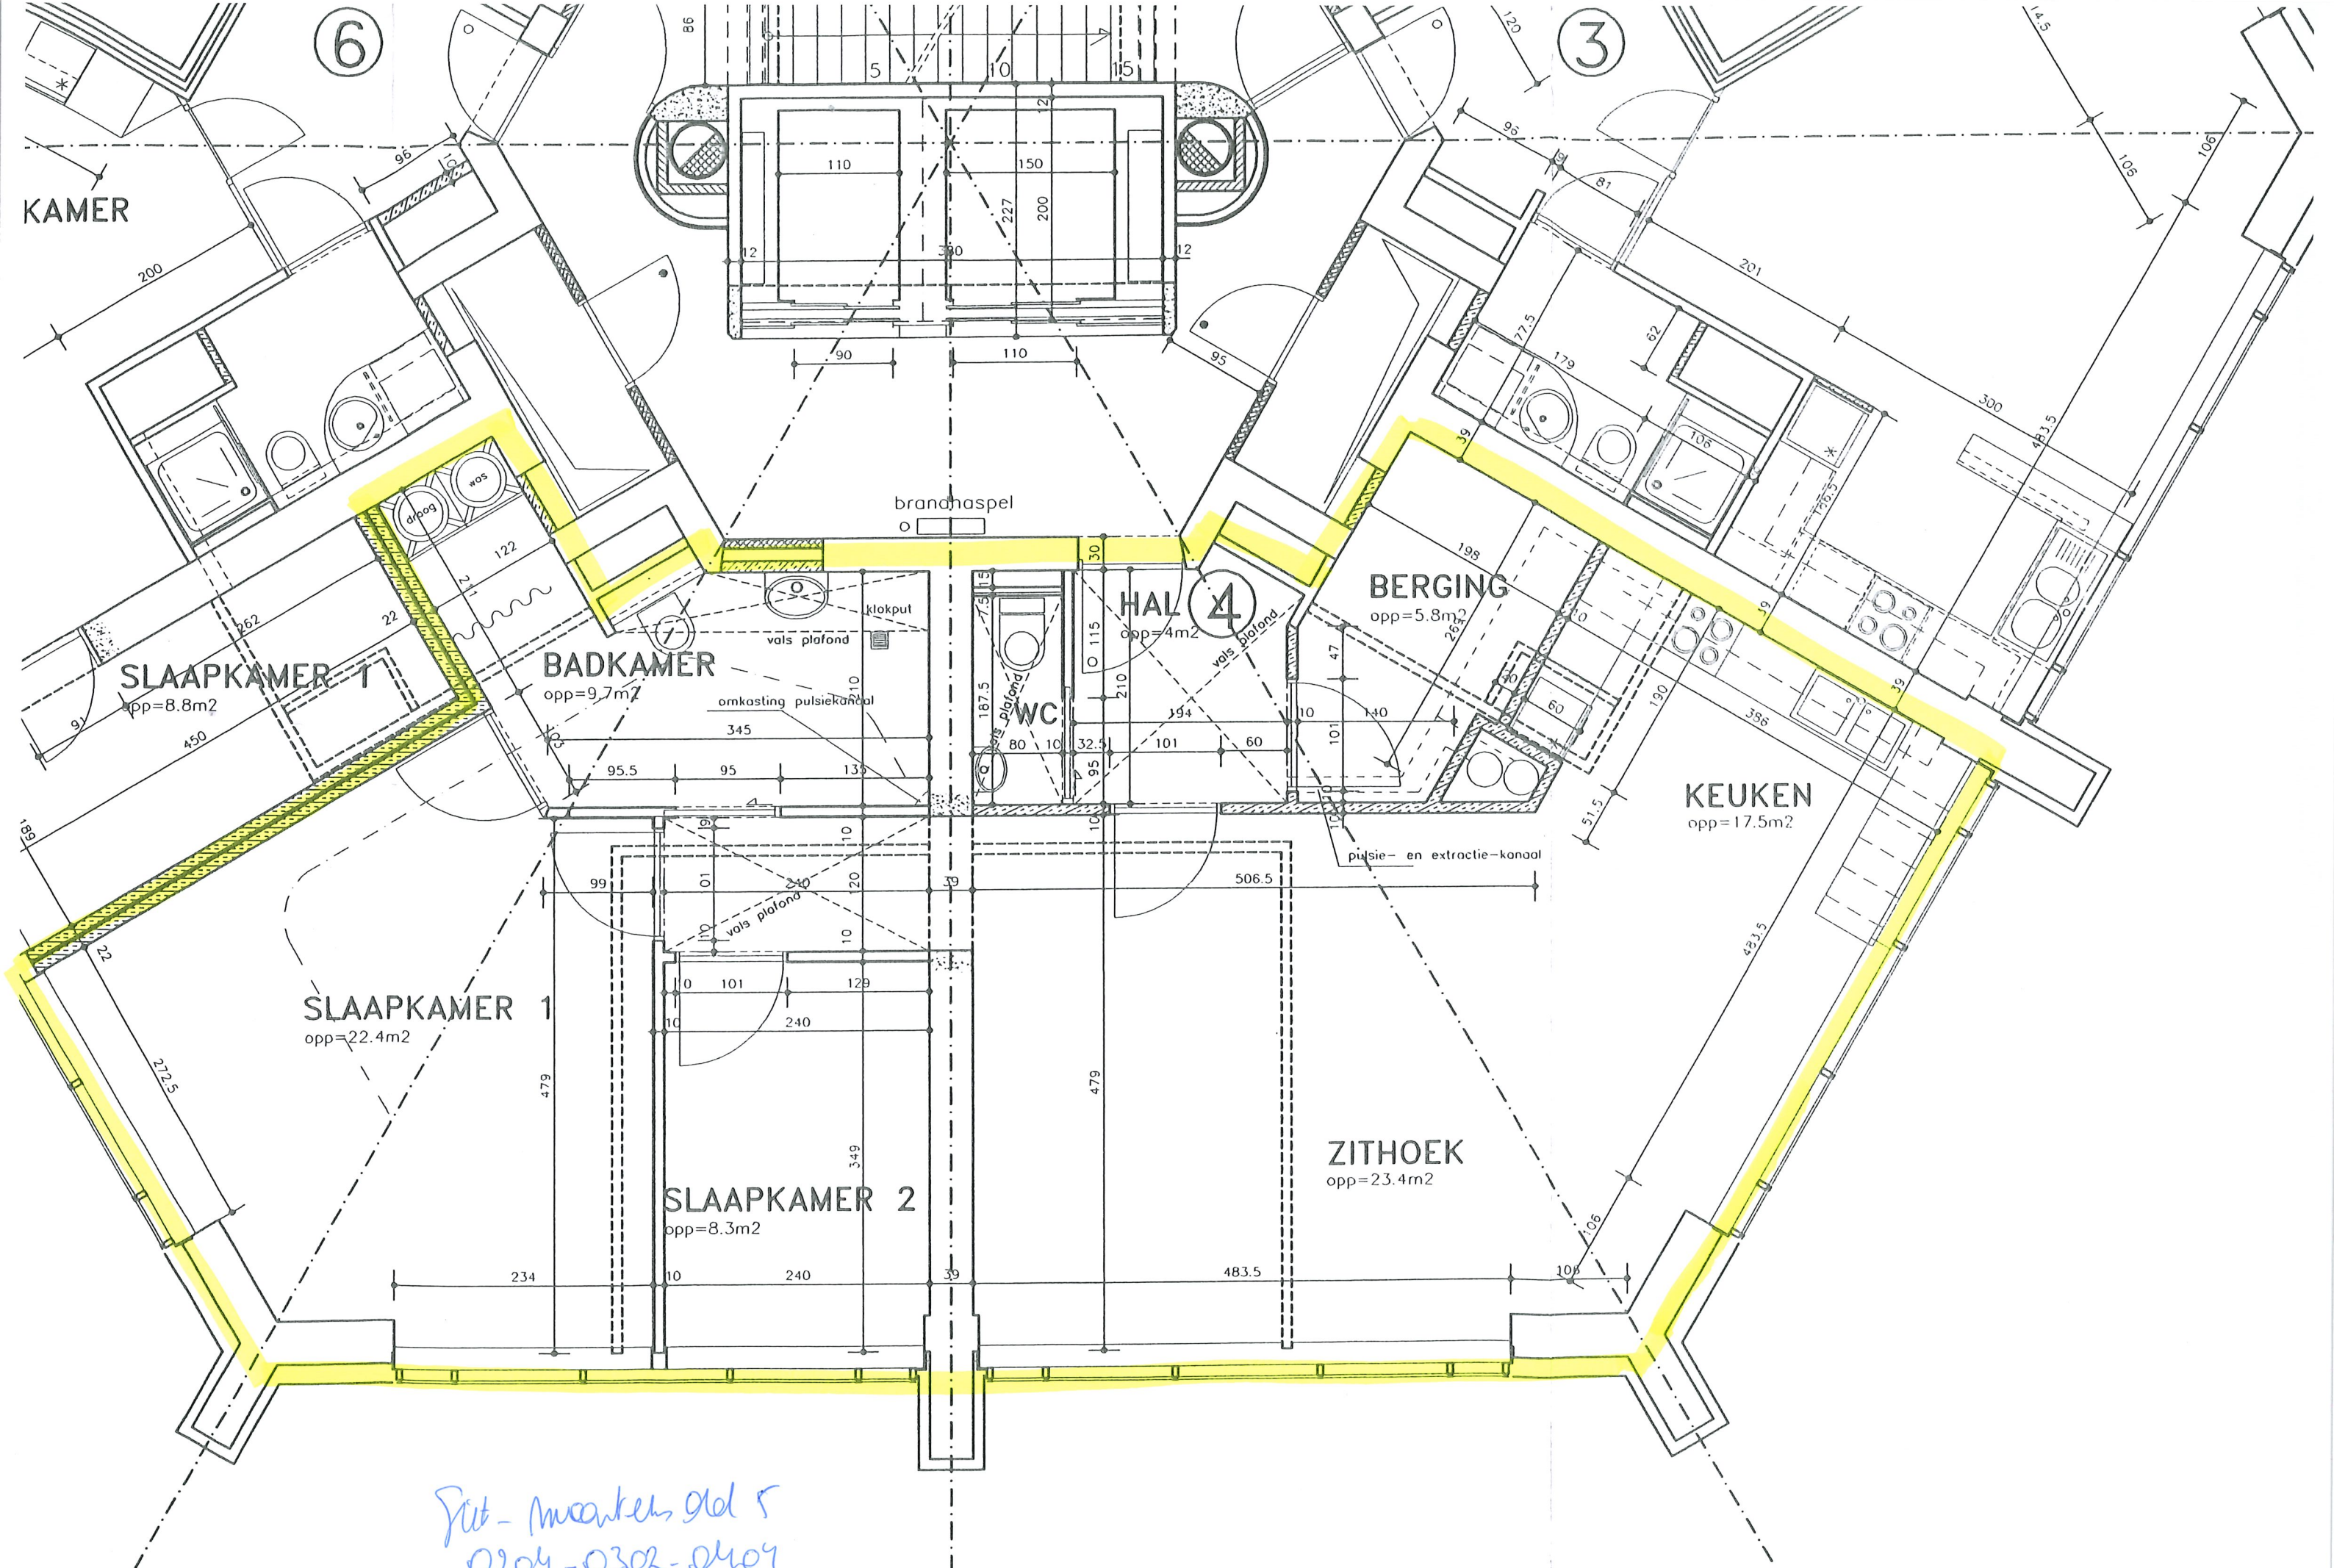

6

3

4

KAMER

SLAAPKAMER 1
opp=8.8m²

BADKAMER
opp=9.7m²

SLAAPKAMER 1
opp=22.4m²

SLAAPKAMER 2
opp=8.3m²

HAL 4
opp=4m²

WC

BERGING
opp=5.8m²

KEUKEN
opp=17.5m²

ZITHOEK
opp=23.4m²

brandhaspel

vals plafond

omkasting pulsiekanal

vals plafond

pulsie- en extractie-kanaal

*Stit - mearkers del 5
0204-0302-0409*